Date	Indice	Modifications

Restructuration de l'espace portuaire
– Ile aux Moines –

PLAN DES AMENAGEMENTS URBAINS ET PAYSAGERS

Maître d'Ouvrage: Syndicat Mixte des ports et bases nautiques du Morbihan
Hôtel du département – BP400 – 56009 VANNES Cedex
Tél : 02 97 54 80 00 Fax : 02 97 54 83 83

MOA Mandataire: E.A.D.M.
BP 55 – 56002 Vannes cedex
Tél: 02 97 01 59 91 – Fax: 02 97 01 59 90

Maîtrise d'Oeuvre

Architecte: magnum architectes et urbanistes
40 rue de Strasbourg – 44 000 Nantes
Tél: 02 40 75 75 02 – Fax: 02 40 47 50 69 – accueil@agencemagnum.com

Economiste: Vincent ARNOU – Esprit Terre Ingénierie
La Pillière – 49 140 Soucelles
Tél: 02 41 69 17 39 – Fax: – espritterre.ingenierie@laposte.net

BET Fluides: SYLVAIN JOYEUX
1 Impasse du Mercantour – 44 470 Thouaré sur Loire
Tél: 09 64 26 25 90 – Fax: 02 51 13 01 89 – bet.joyeux@orange

BET Structures: P.L.B.I.
298 rte Vannes – 44700 Orvault
Tél: 02 40 94 74 70 – Fax: 02 40 94 71 29 – plbi@wanadoo.fr

BET VRD: SCE
5 avenue Augustin-Louis CAUCHY – BP 10703 – 44307 Nantes Cedex
Tél: 02 40 68 51 55 – Fax: 02 40 68 79 43 – nicolas.deplante@sce.fr

Bureau de contrôle: Bureau VERITAS
Espace Terlaqui Porte Océane 2 – Rue du Danemark – 56400 Auray
Tél: 02 97 37 63 08 – Fax: 02 97 21 18 97 – nicolas.fevrier@bureauveritas.com

Date :	11/05/11
Phase:	DCE
Echelle	1/200 e
indice	A
Dessin :	G. LE CLEACH
Plan n°	A.2.3

A	Aménagement
B	Bâtiment
E	CADM
M	Magnum
T	Esprit Terre Ingénierie
J	Sylvain JOYEUX
P	PLBI
S	SCE
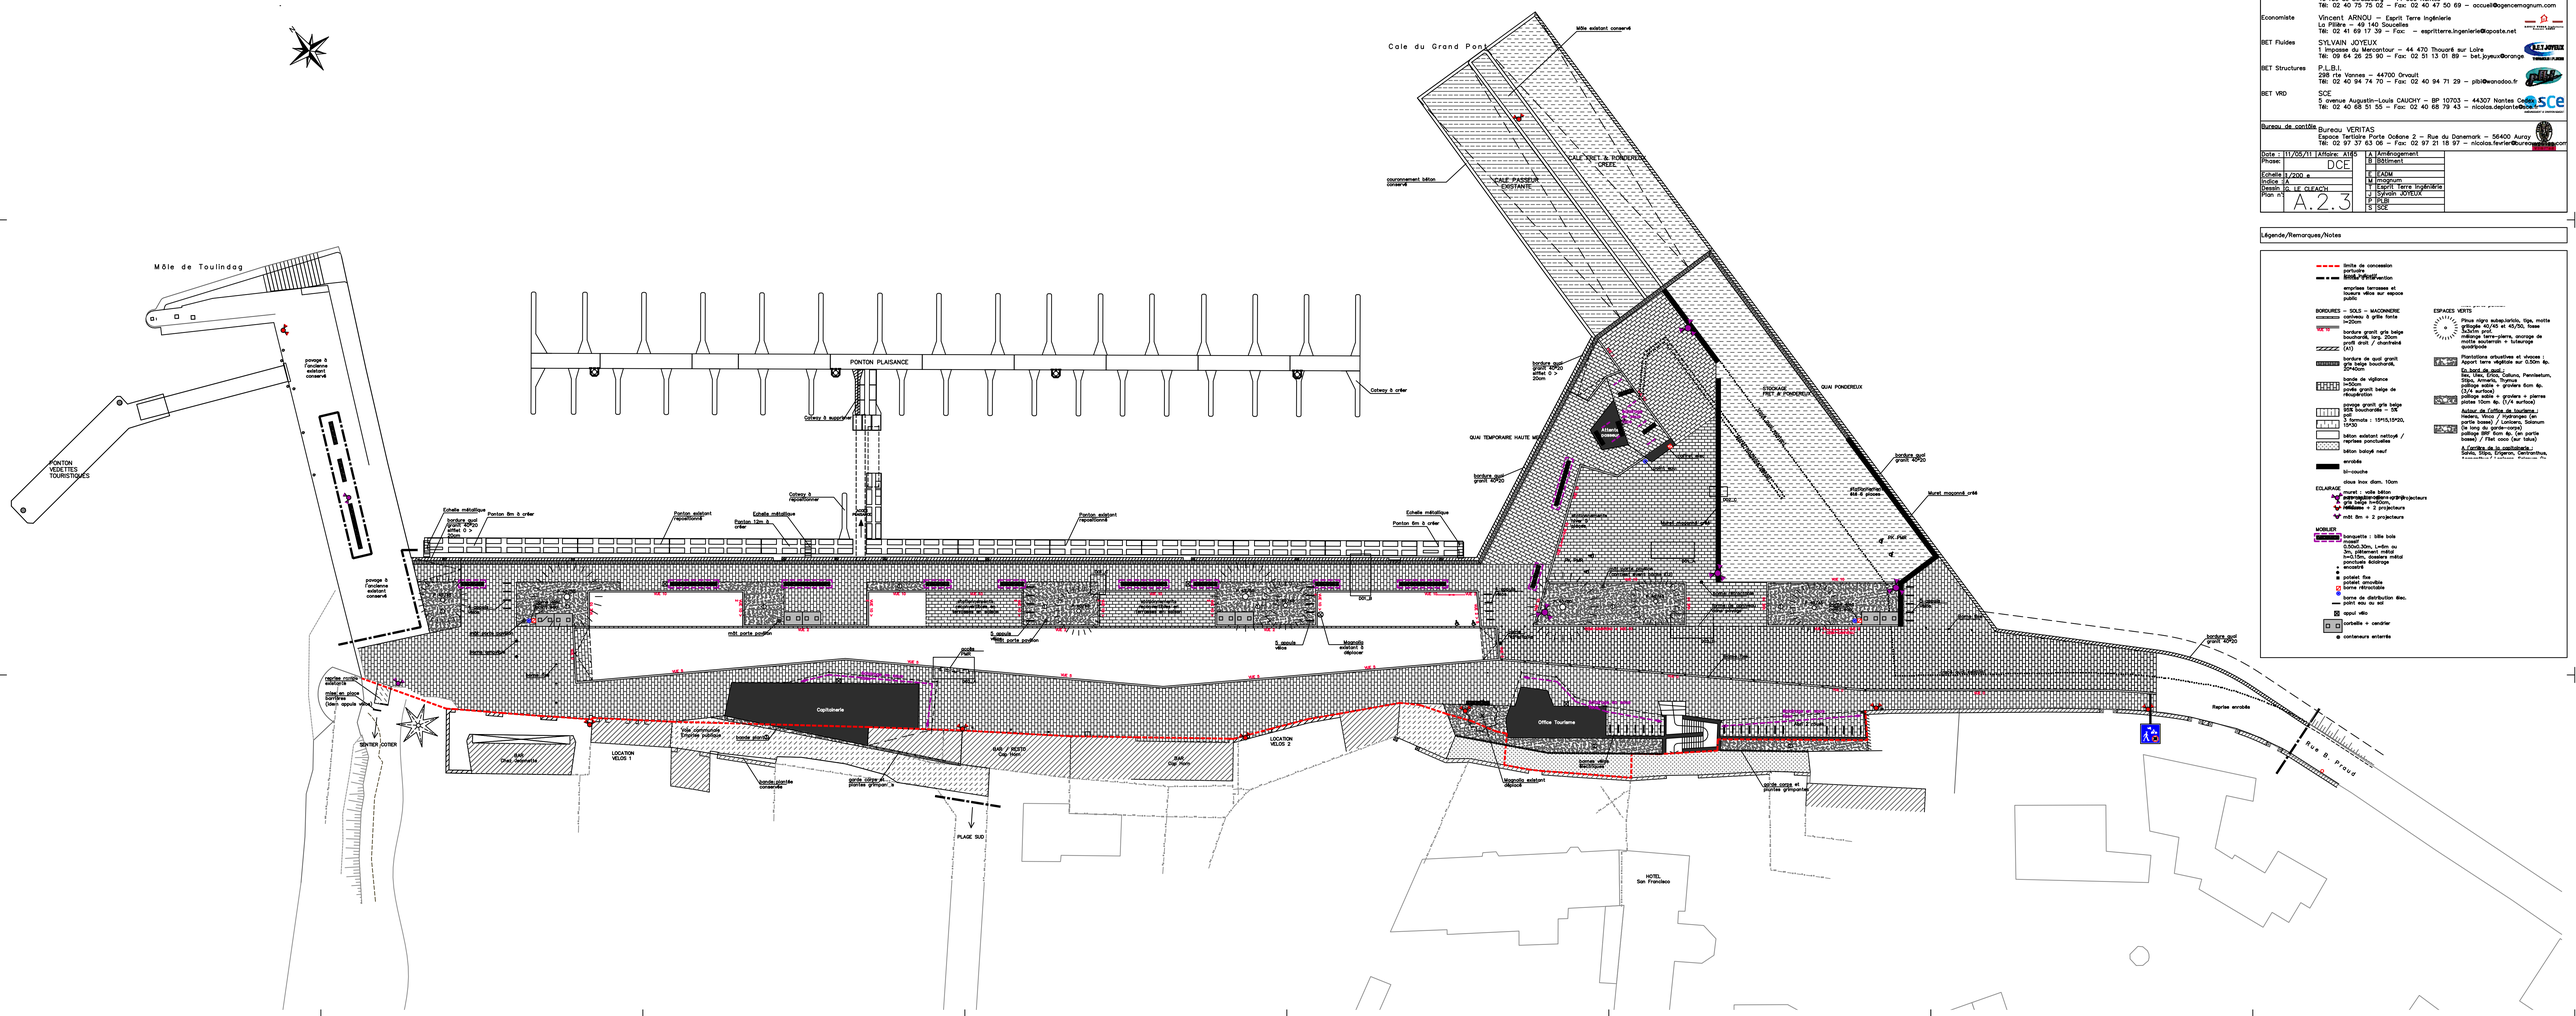
Légende/Remarques/Notes